


### CAIXA DE AREIA

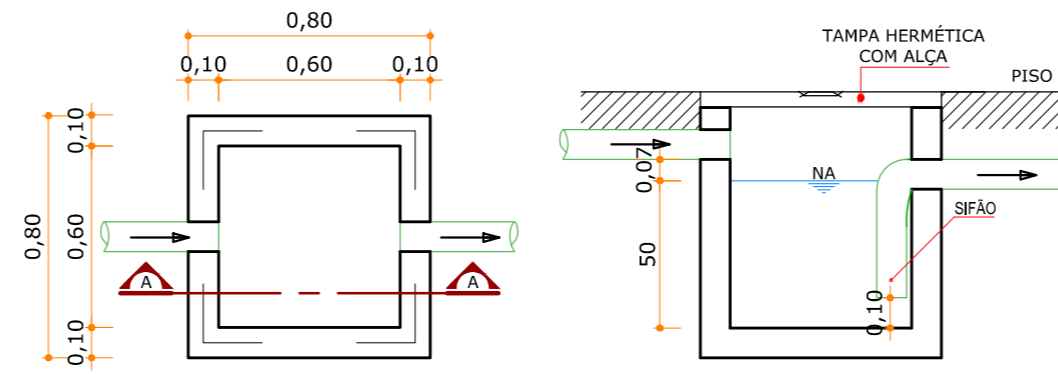


PLANTA  
ESCALA | 1:25

CORTE AA  
ESCALA | 1:25

### SISTEMA DE ARMAZENAMENTO

Escala | 1/25

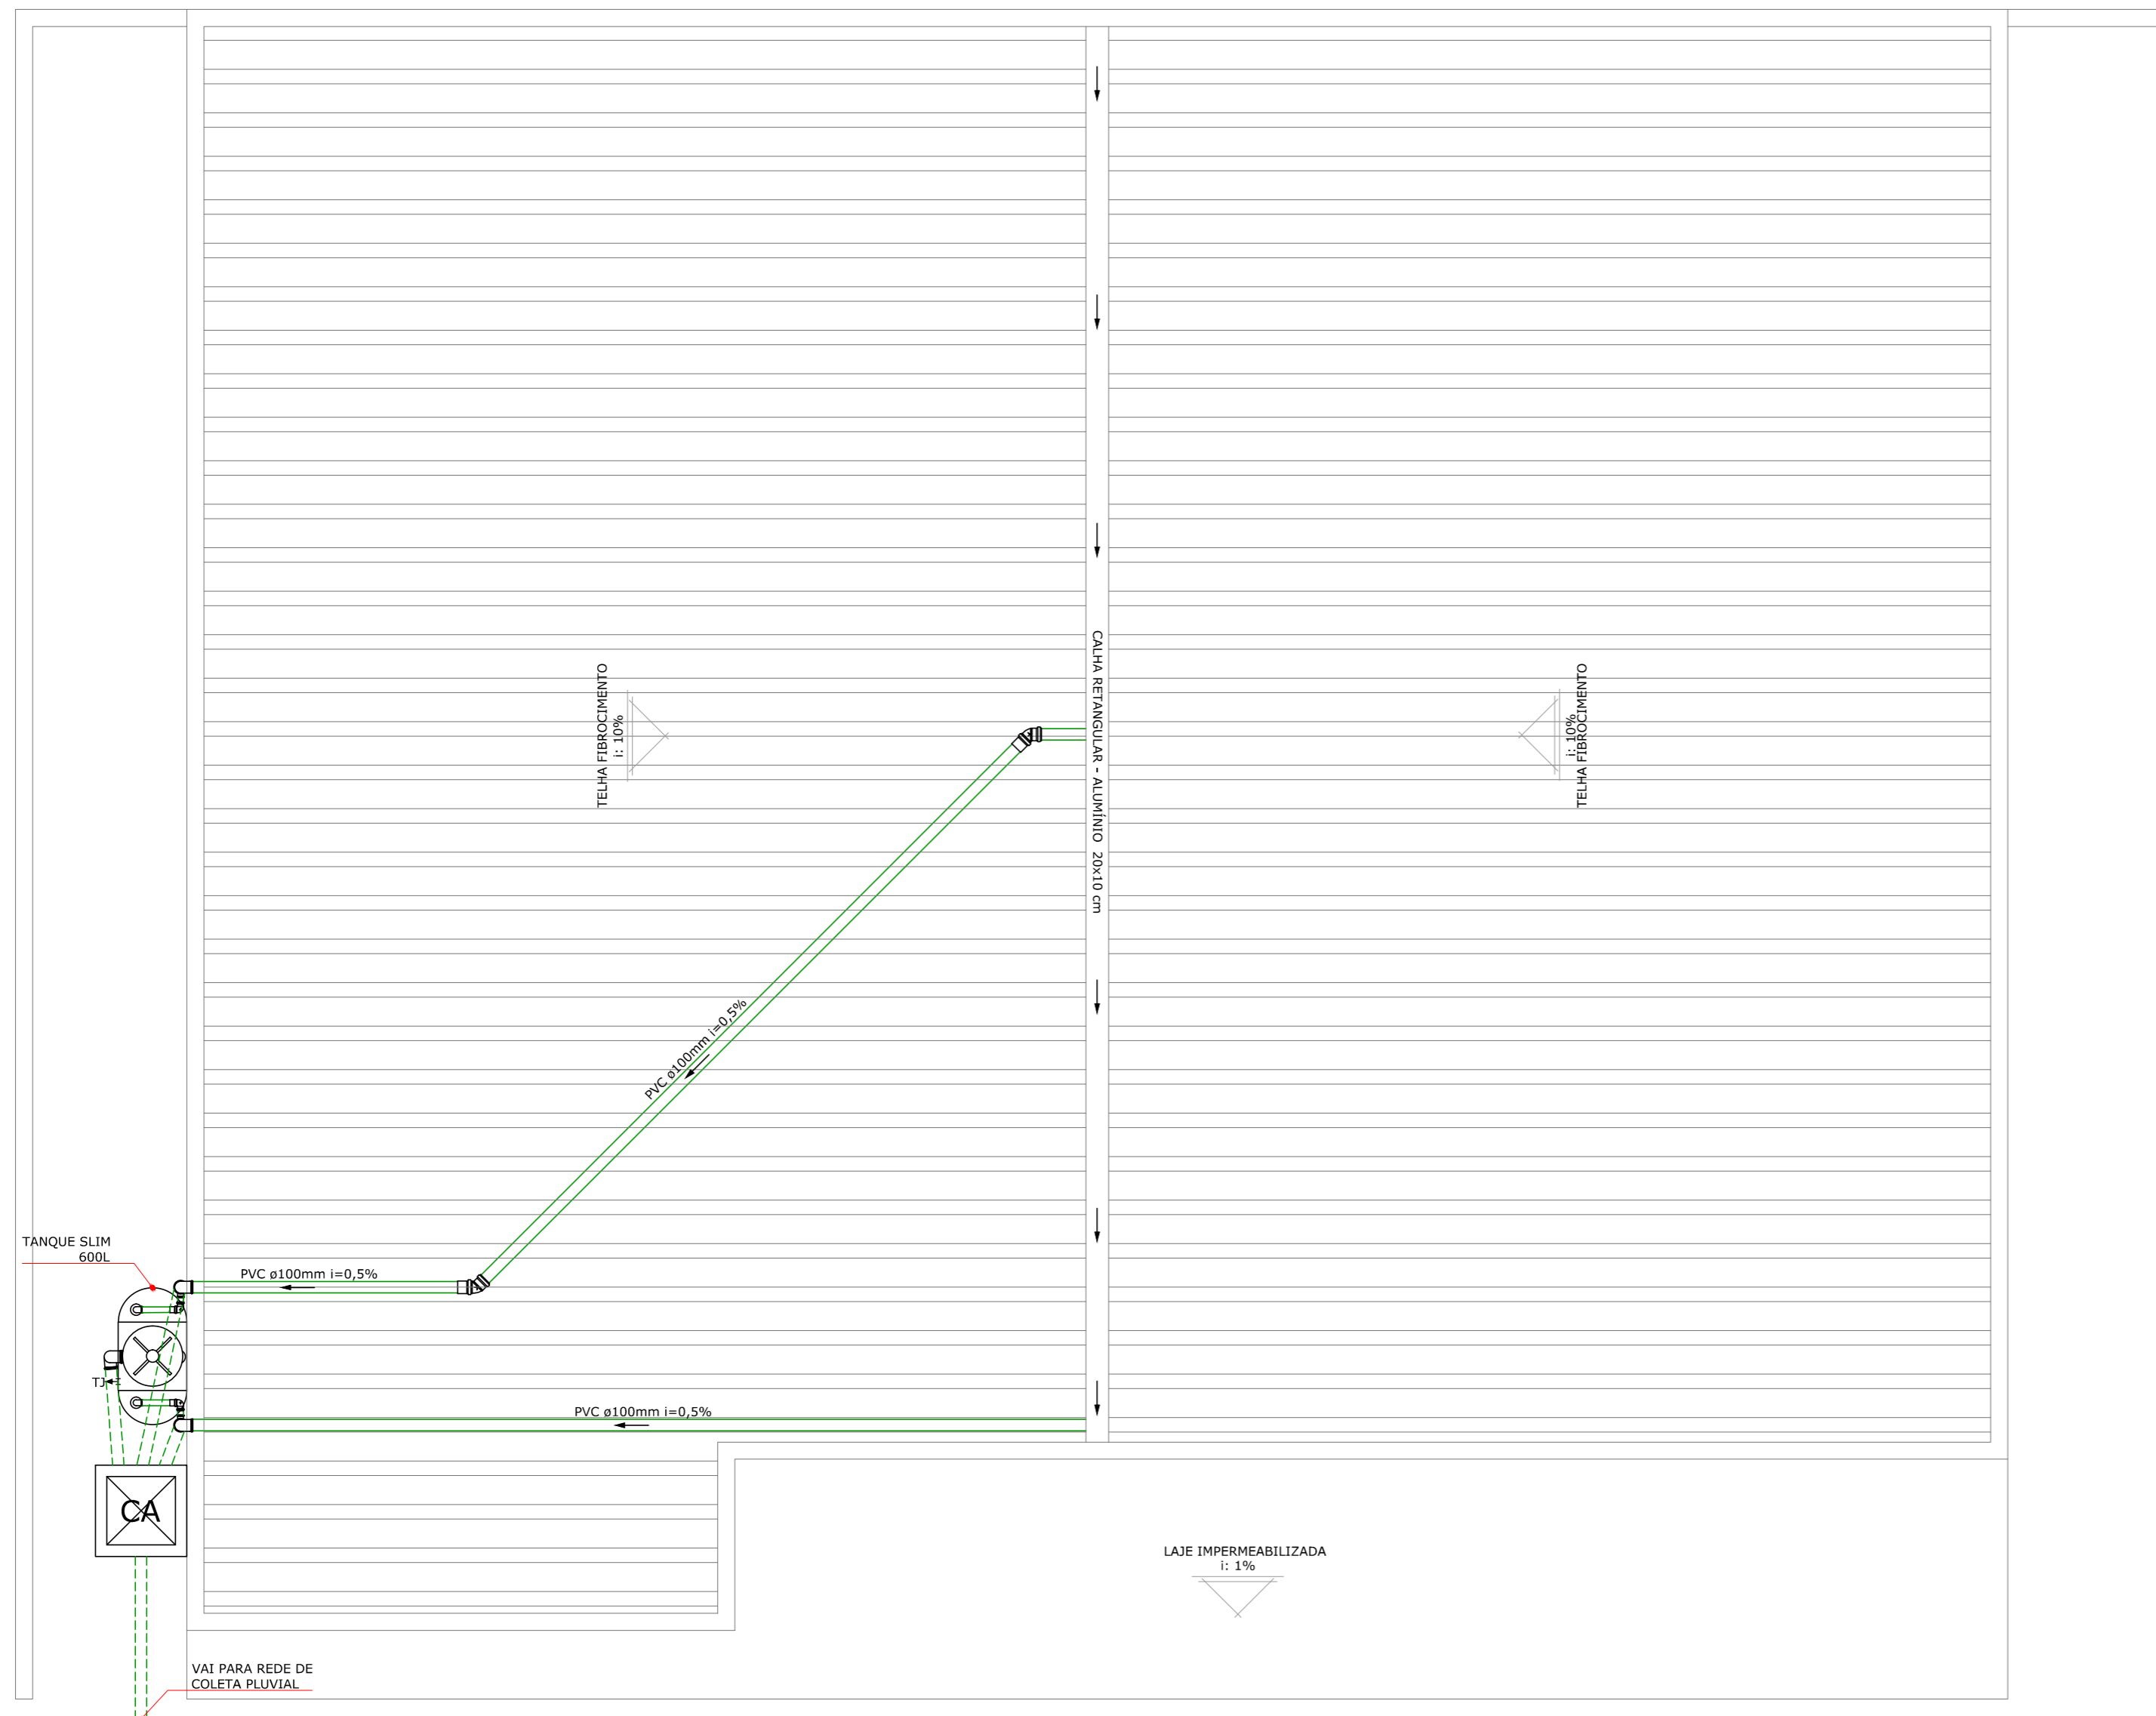

### REUSO DE ÁGUA PLUVIAL

Escala - 1:50

QUADRO DE REVISÕES			
REVISÃO	DESCRIÇÃO	DATA	DESENHO
R01	EMISSÃO INICIAL	15.03.16	ZANDONAI

APROVAÇÕES

PROPRIETÁRIO	RESPONSÁVEL TÉCNICO
PREFEITURA DE NOVA TRENTO CNPJ: 82.925.025/0001-60	ROBSON CARLOS SANTOS CREA/SC 062935-8

PROPRIETÁRIO	MUNICÍPIO DE NOVA TRENTO		
EDIFICAÇÃO	CASA DEI NONNI		
ENDEREÇO	RUA GERAL DO SÃO VALENTIM SÃO VALENTIM   NOVA TRENTO/SC		
PROJETO	HIDROSSANITÁRIO	ARQUIVO	0588.HID.EX.001.R00_ ReusoAguaPluvial
CONTEÚDO	REUSO DE ÁGUA PLUVIAL	ETAPA	EXECUTIVO FOLHA
		ESCALA	INDICADA
			<b>HID-01/01</b>