


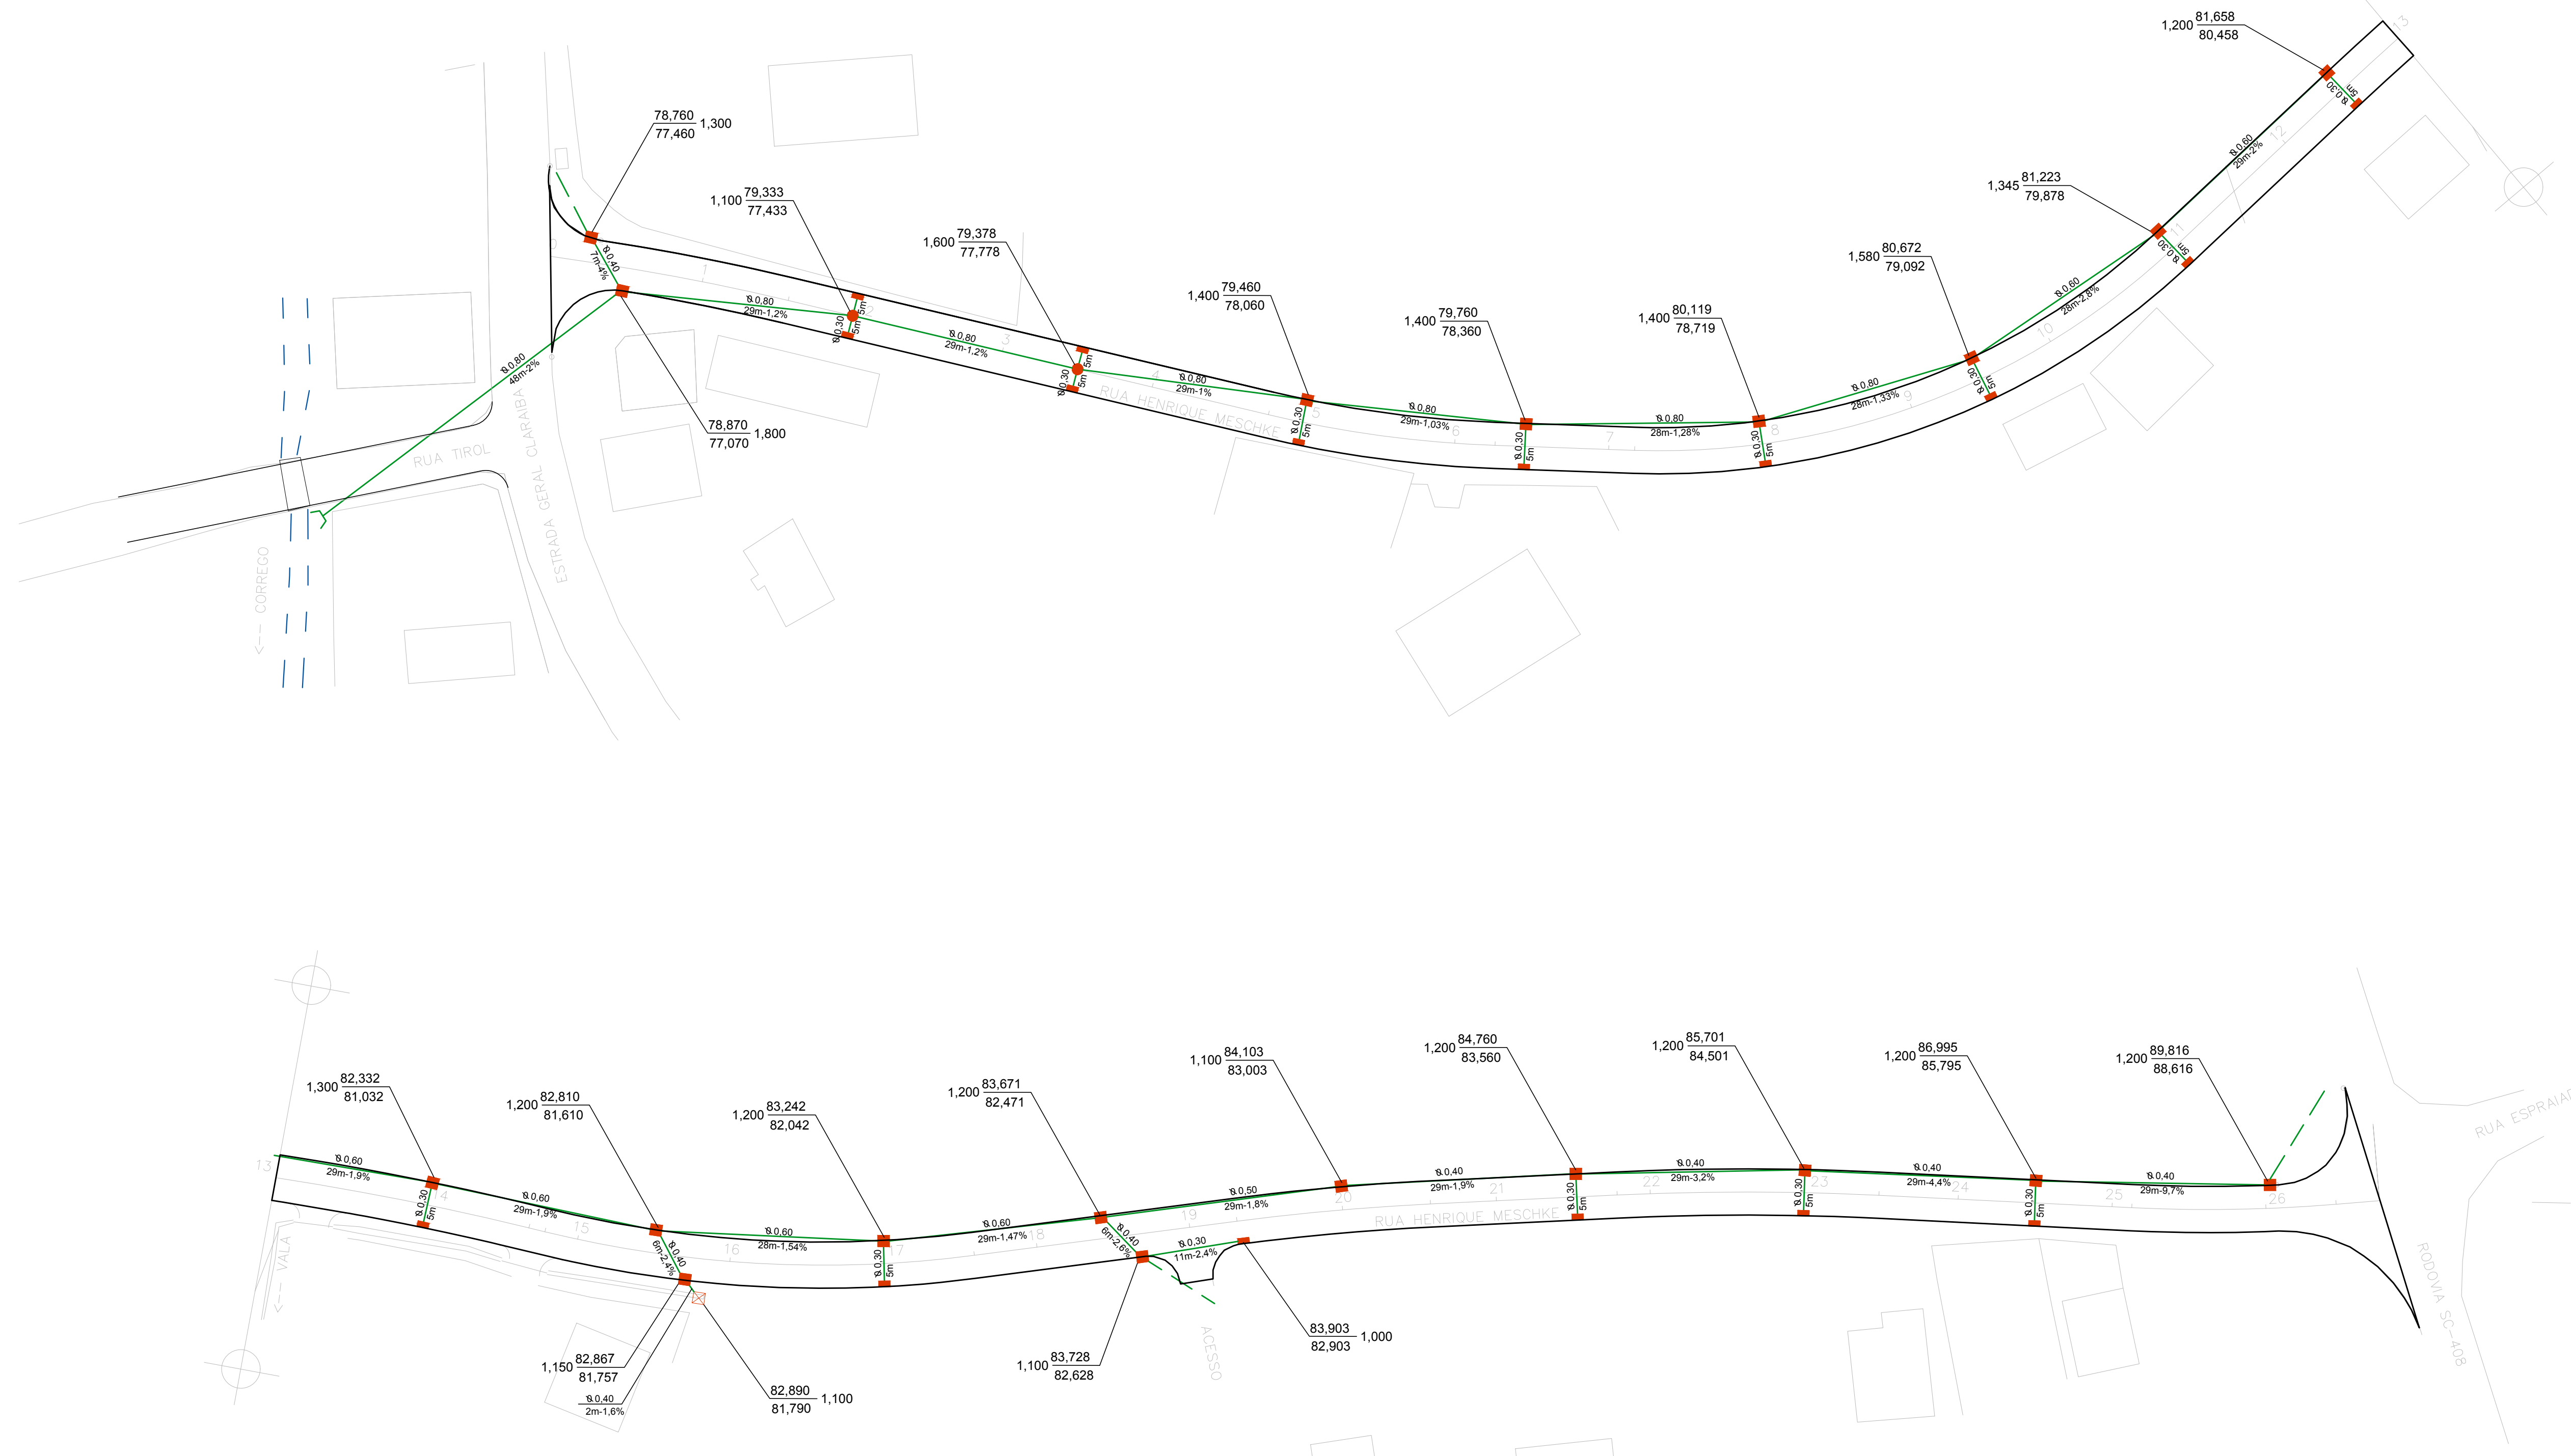

LEGENDA

- BOCA DE LOBO TIPO 1 C/ GRELHA
- BOCA DE LOBO TIPO 2 C/ GRELHA
- CAIXA DE LIGAÇÃO
- SAÍDA DE BUEIRO
- GALERIA PROJETADA
- GALERIA PREVISTA
- CAIXA COLETORES DE SARJETA OU TALVEGUE




DRENAGEM

MUNICÍPIO **NOVA TRENTO - SC**

OBRA RUA HENRIQUE MESCHKE	CONTEÚDO PROJETO GEOMÉTRICO
PROJETO	EXECUÇÃO

DESENHO Granpolis	ESCALA 1/500	DATA Out./2014	ÁREA m²	FRANCHA Única
-----------------------------	------------------------	--------------------------	------------------------------	-------------------------

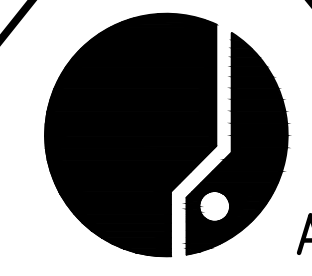

**ASSOCIAÇÃO DOS MUNICÍPIOS
DA REGIÃO DA GRANDE FLORIANÓPOLIS
" GRANFPOLIS "**
ASSESSORIA DE ENGENHARIA E ARQUITETURA