

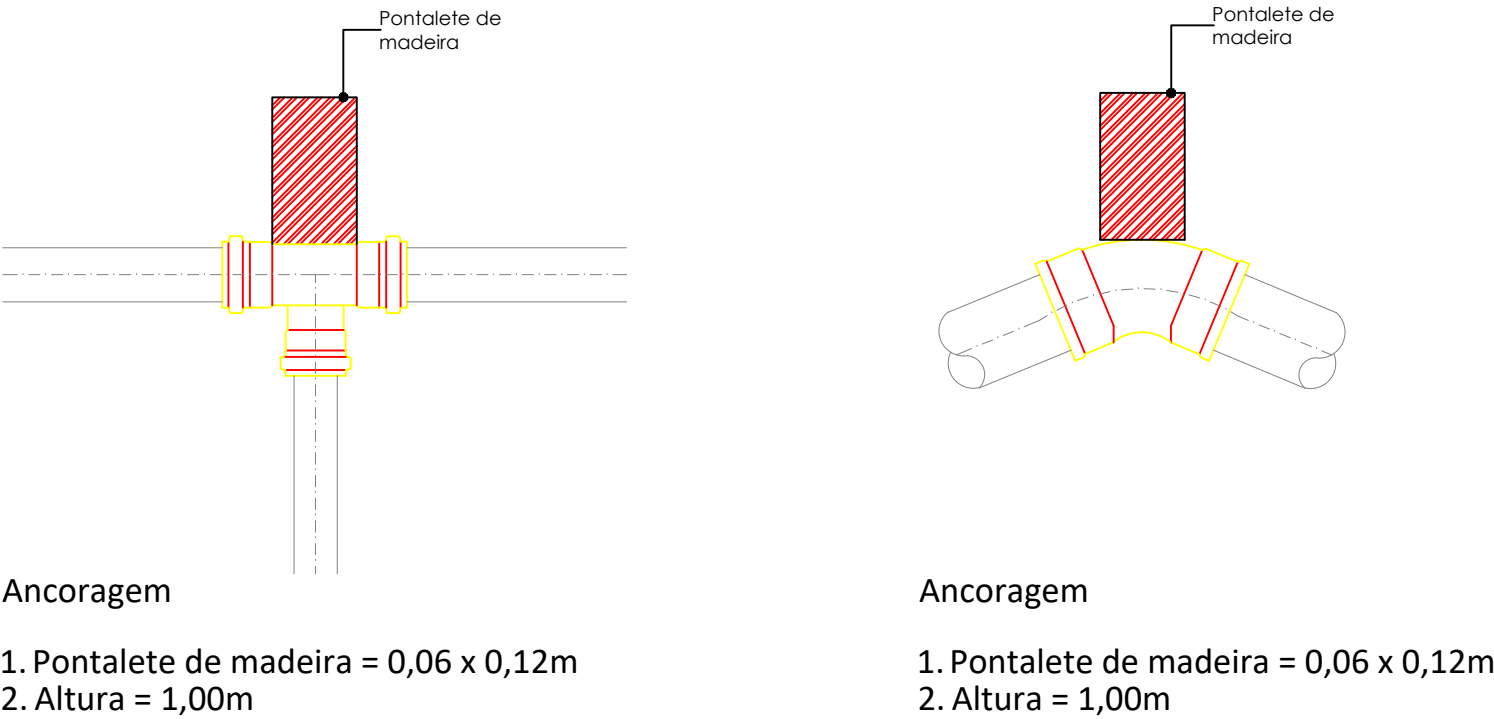


DETALHE ANCORAGEM DAS REDES

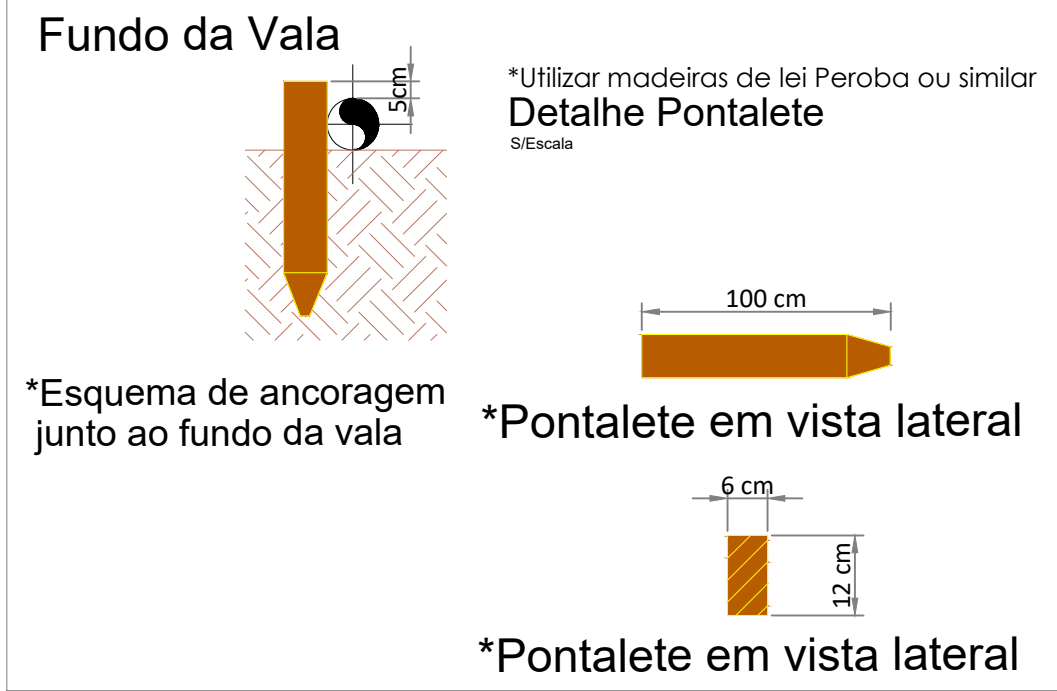


DETALHAMENTO VALA TIPO ÁGUA

TERRENO NATURAL


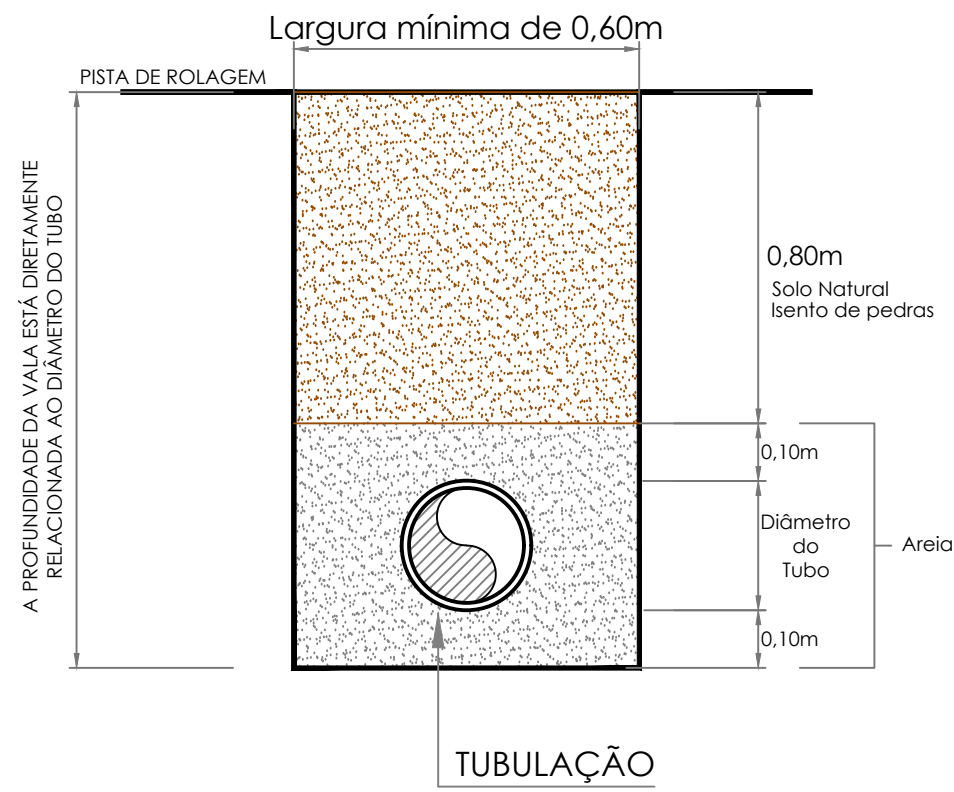


ASFALTO

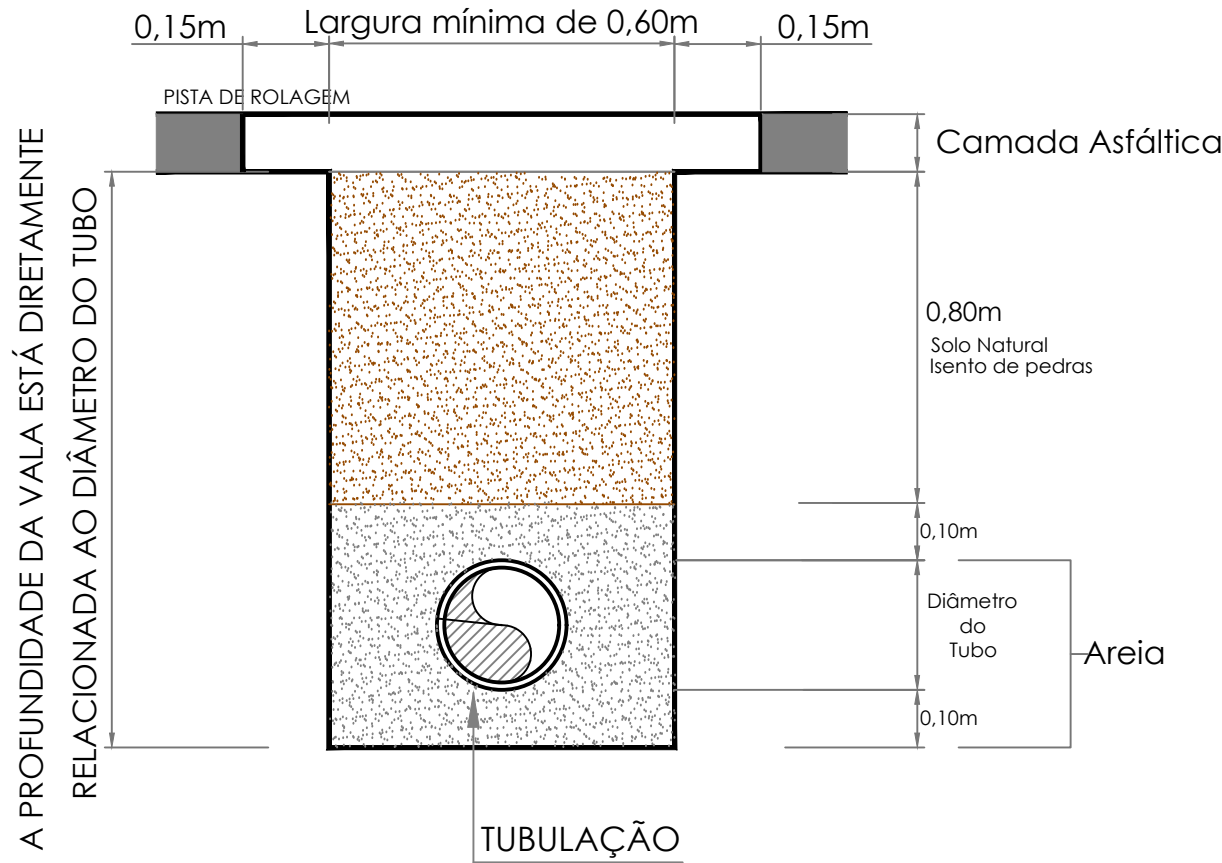


PARALELEPÍPIDO

BLOCO SEXTAVADO

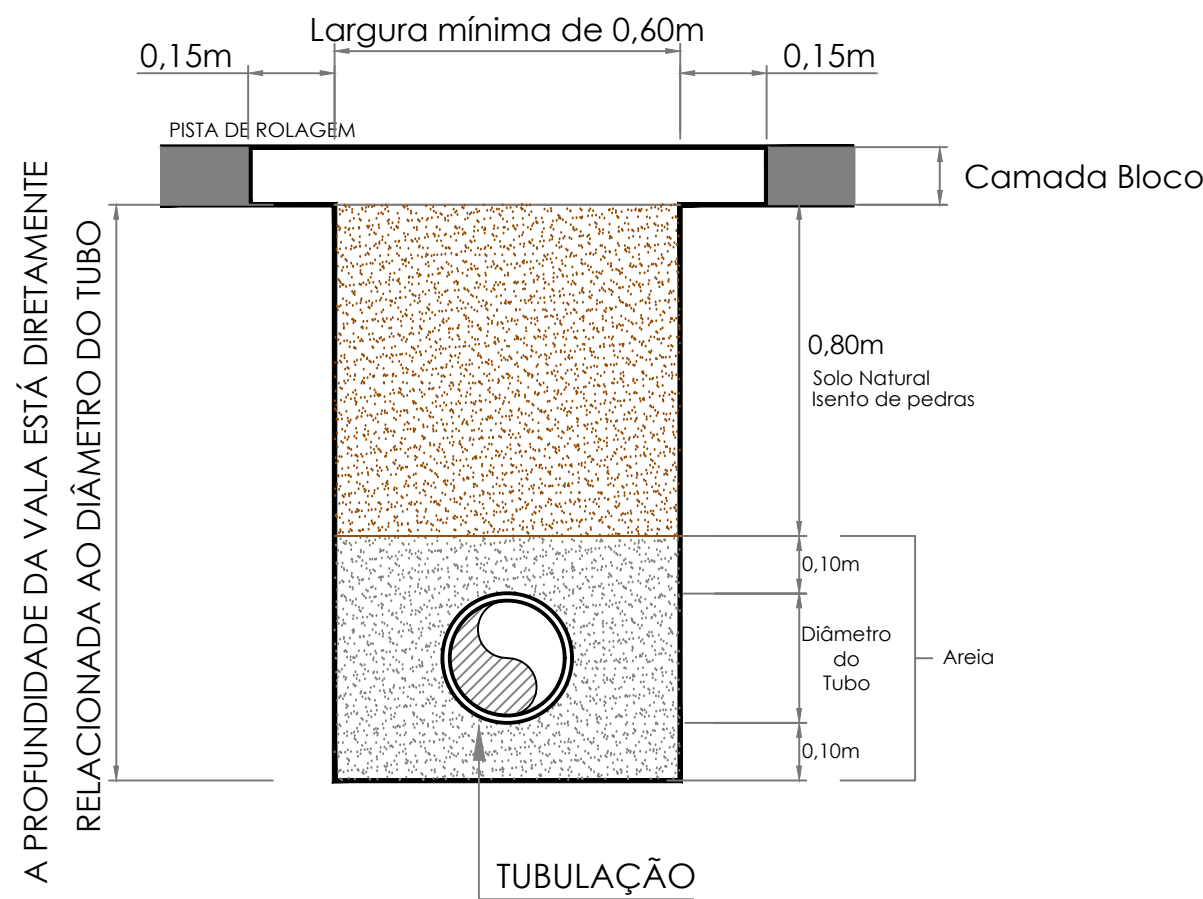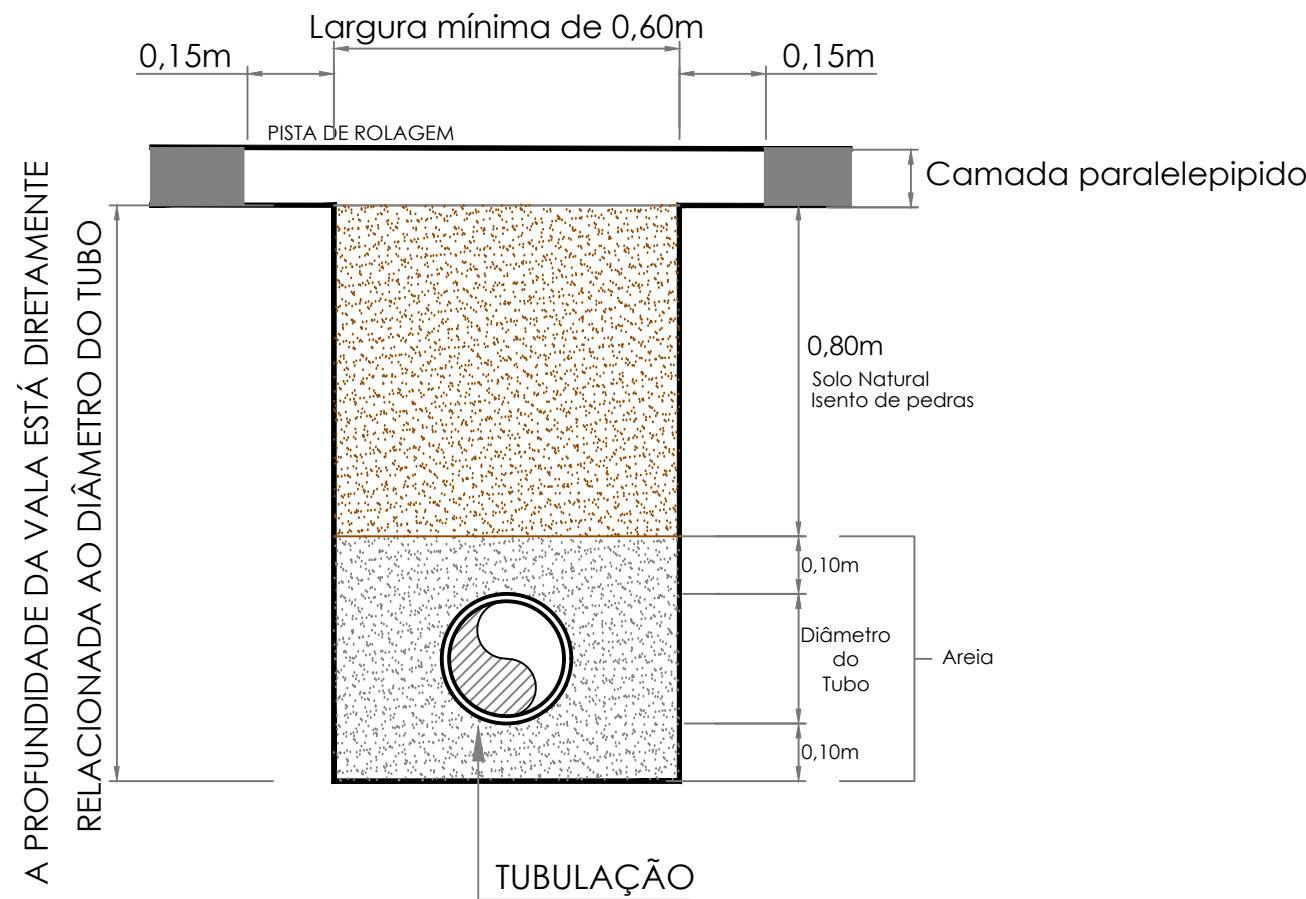

CROQUI DE ACESSO E LOCALIZAÇÃO

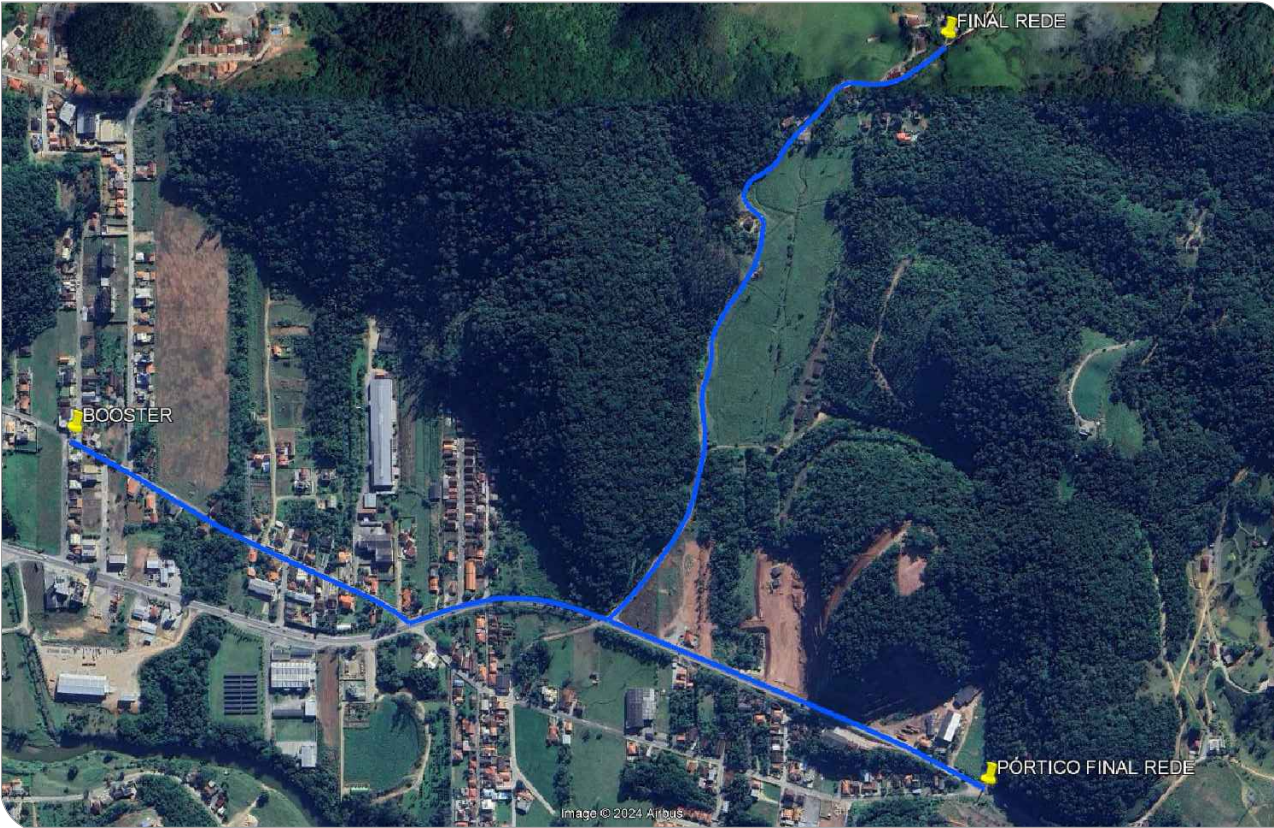

CARIMBO DE APROVAÇÃO OU OBSERVAÇÕES:

ASSINATURAS:

Proprietário:

Responsável Técnico:

Serviço Autônomo Municipal de Água e Esgoto

Eng.ª Letícia Souza Fornazza

Grupo engter

PROJETO: ABASTECIMENTO

DESCRIÇÃO: IMPLANTAÇÃO, CORTES E DETALHAMENTOS.

ASSUNTO: REDE DE ABASTECIMENTO

ENDEREÇO: RUA DOS IMIGRANTES, Nº 356 - CENTRO - NOVA TRENTO

ESCALA: 1/1000

REVISÃO: 01

FOLHA: A1

DESENHISTA: LETÍCIA

PROPRIETÁRIO: SERVIÇO AUTÔNOMO MUNICIPAL DE ÁGUA E ESGOTO

RESPONSÁVEL TÉCNICO: ENG.ª LETÍCIA S. FORNAZZA - CREA SC 140643-0

DATA: 10/12/2024

MATRÍCULA: -

ÁREA TOTAL: -

FRANCHA Nº: 03

TOTAL DE FRANCHAS: 03