
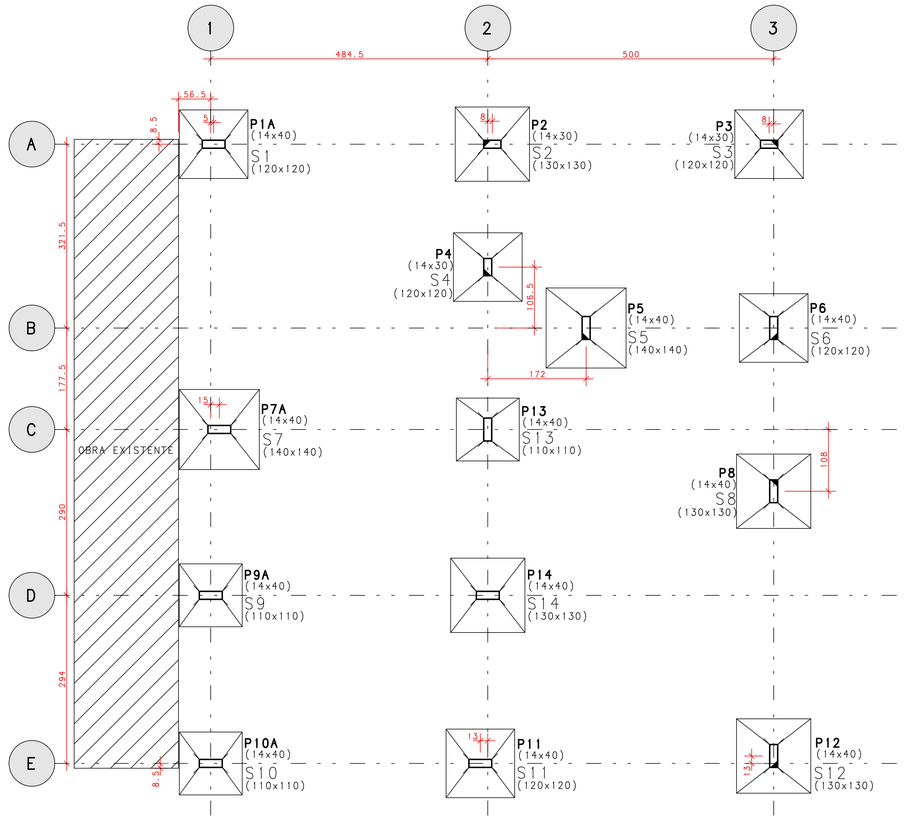



LOCAÇÃO DE SAPATAS

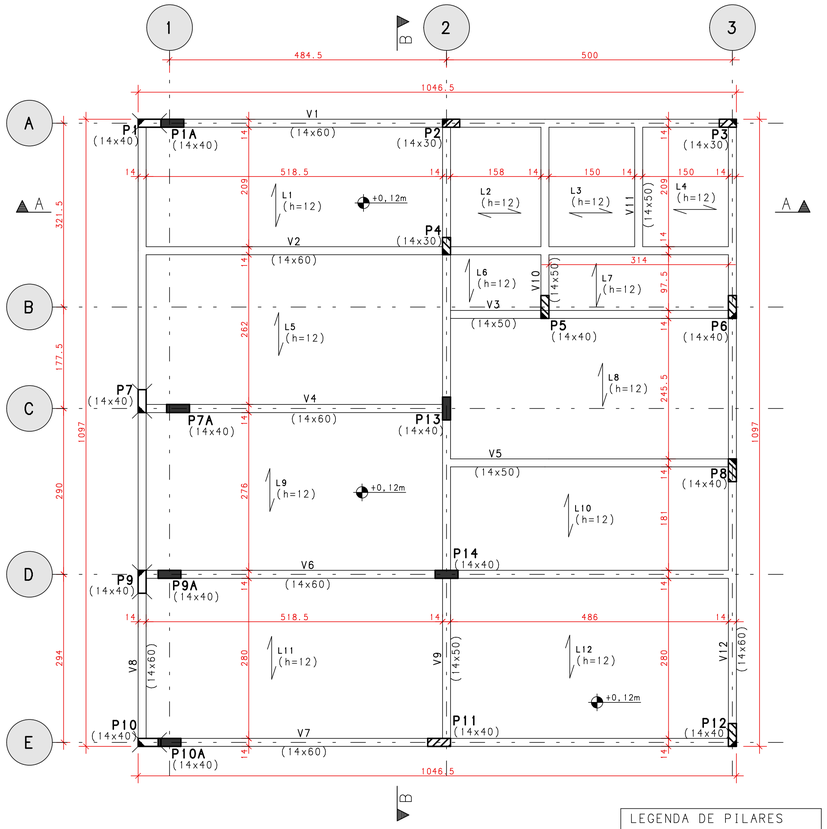


DETALHAMENTO DE FÔRMAS DO TÉRREO

LEGENDA DE PILARES
- PILARES QUE NASCEM
- PILARES QUE CONTINUAM
- PILARES QUE MORREM

DETALHE GENÉRICO
LAJES TRELIÇADAS

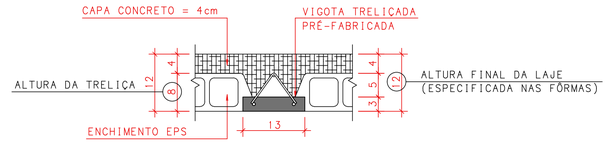


OBS.: O DIMENSIONAMENTO FINAL DAS LAJES PRÉ-FABRICADAS SÃO DE RESPONSABILIDADE DO CONTRATANTE, DEVENDO ESTE QUANDO NECESSÁRIO, SOLICITAR AO RESPONSÁVEL TÉCNICO DO PROJETO ESTRUTURAL, AS INFORMAÇÕES NECESSÁRIAS (CARGAS E VÃOS CONSIDERADOS).

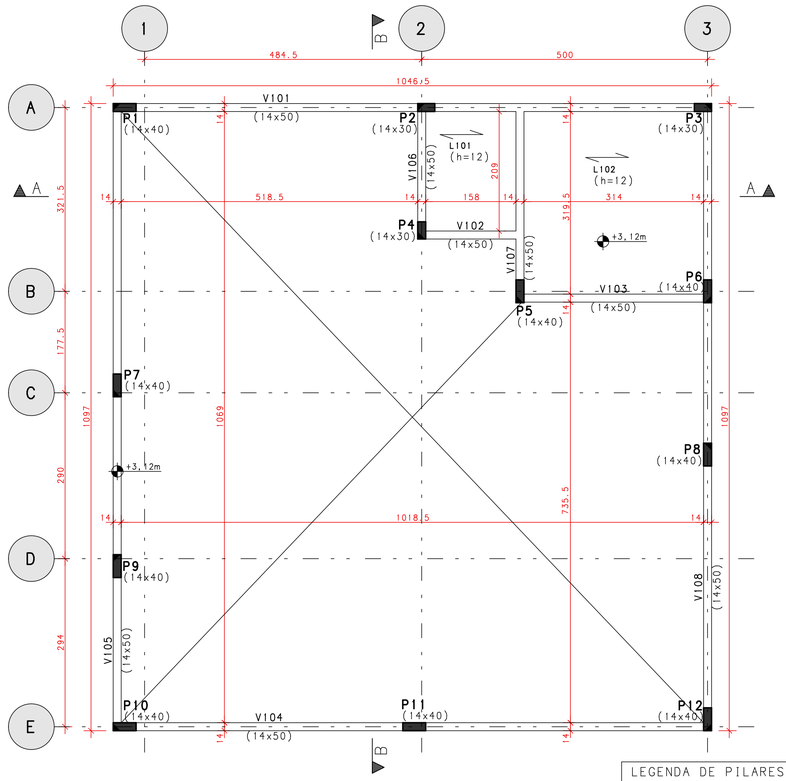


DETALHAMENTO DE FÔRMAS DA COBERTURA

LEGENDA DE PILARES
- PILARES QUE NASCEM
- PILARES QUE CONTINUAM
- PILARES QUE MORREM

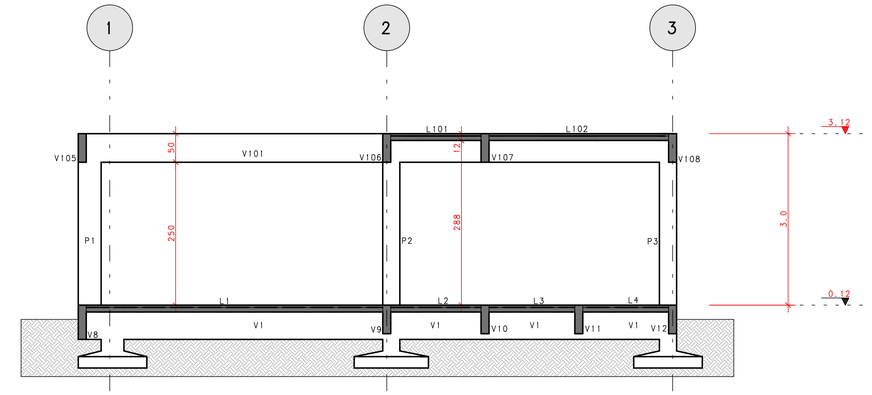

Corte A-A

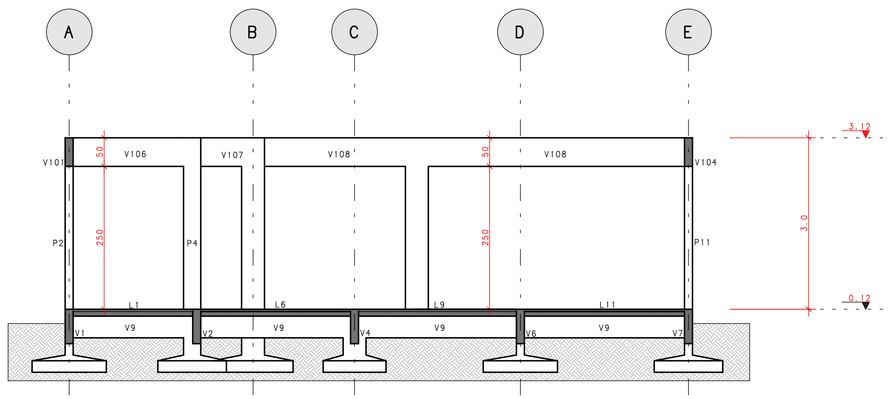

Corte B-B

3D ESTRUTURA

OBSERVAÇÕES SOBRE FUNDAÇÕES
1 - LOCAÇÕES:
- AS FUNDAÇÕES SERÃO LOCADAS CONFORME PROJETO ESPECÍFICO OBEDECENDO SEUS EIXOS E NÍVEIS.
2 - CAVAS DE FUNDAÇÃO:
- DEVERÃO SER RETIRADOS TODOS OS MATERIAIS DE COMPOSIÇÃO ORGÂNICA. - AS CAVAS DEVERÃO TER PROFUNDIDADE MÍNIMA DE 80cm A PARTIR DO NÍVEL NATURAL DO TERRENO. - NIVELAR E COMPACTAR O FUNDO DAS CAVAS.
3 - EXECUÇÃO DAS SAPATAS:
- EXECUTAR FÔRMAS LATERAIS DE PROTEÇÃO PARA EVITAR DESMORONAMENTOS. - EXECUTAR CONCRETO MAGRO MÍNIMO DE 5cm. - POSICIONAR ARMADURAS E CONCRETAR CONFORME NBR 6122 E NBR 6118.

DEMAIS OBSERVAÇÕES
- FATOR A/C <= 0,60. LEVAR EM CONSIDERAÇÃO A UMIDADE DA AREIA. - CONSUMO MÍNIMO DE CIMENTO = 350 kgf/m3 - MÓDULO DE ELASTICIDADE MÍNIMO NA IDADE DE DESFÔRMA E >= 25000 MPa - RECOBRIMENTO EM VIGAS, LAJES E PILARES = 2,0cm - RECOBRIMENTO EM BLOCOS E BALDRAMES = 3,0cm * ESSES RECOBRIMENTOS DEVERÃO SER GARANTIDOS COM O USO DE ESPAÇADORES OU PASTILHAS.

REV.	DESCRIÇÃO	RESP.	DATA
00	EMISSÃO		12/08/2025

DALSENTER **ARQUITETURA ENGENHARIA**
PROJETOS - CALCULOS - CONSTRUÇÕES
RUA DOS IMIGRANTES, 381 - NOVA TRENTO SC - FONE: (48) 3267-0045

CLIENTE: Prefeitura Municipal de Nova Trento

OBRA: Ampliação Salão dos Idosos Distrito Aguti


TÍTULO: LOCAÇÃO DE SAPATAS, DETALHAMENTO DE FÔRMAS DO TÉRREO E COBERTURA, CORTES

FCK: Kgf/cm2	ESCALA:	DESENHO	ARQ. RESP.	OBRA Nº	DESENHO Nº
	Indicada	VINICIUS	JULIA	1080	C01


* ESTE DOCUMENTO É DE PROPRIEDADE DA DALSENTER ENGENHARIA E CONSTRUTORA LTDA. E NÃO PODERÁ NOS TERMOS E SOB PENA DA LEGISLAÇÃO EM VIGOR, SER COPIADO, REPRODUZIDO OU DIVULGADO TOTAL OU PARCIALMENTE, SEM PRÉVIA AUTORIZAÇÃO POR ESCRITO DESTA EMPRESA. *

LUIZ DALSENTER CONSTRUTORA LTDA PL: AMP-TER-FOR-001-R00 PLT 12/08/2025 10:25:09


S1/S3/S4/S6/S11
(5 X') (ESCALA 1:25)

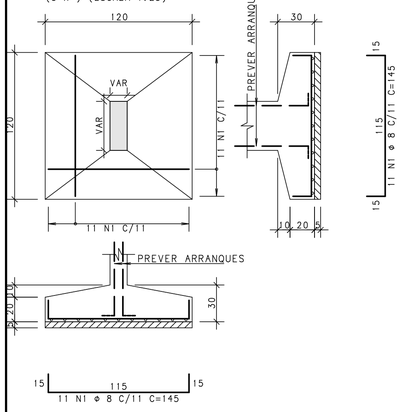


S2/S8/S12/S14
(4 X') (ESCALA 1:25)

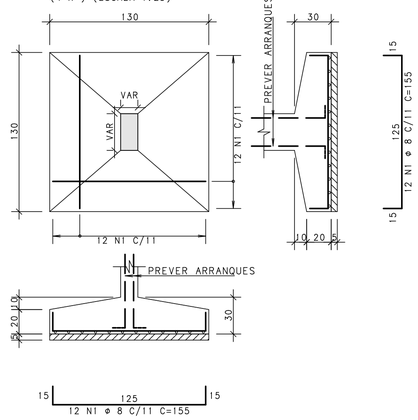


S5/S7
(2 X') (ESCALA 1:25)

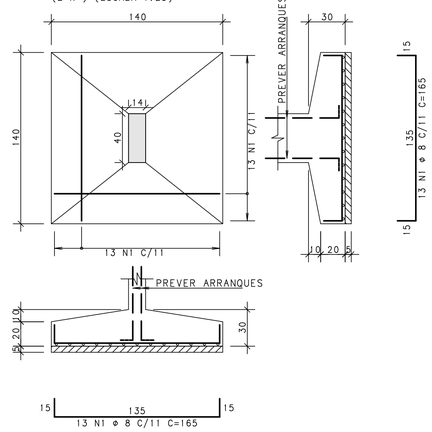

S9/S10/S13
(3 X') (ESCALA 1:25)

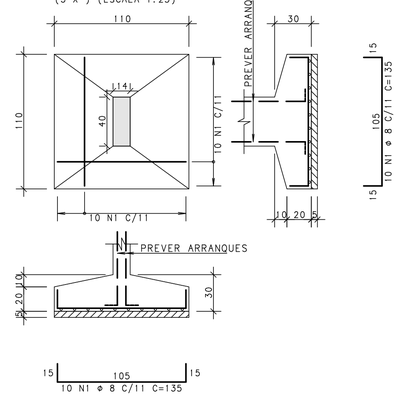


P1/P7/P9/P10 Lance 2
Cobertura

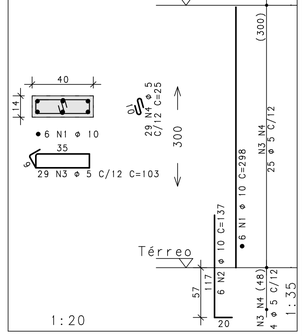


ACO	POS	BIT (mm)	QUANT	COMPRIMENTO UNIT (cm)	COMPRIMENTO TOTAL (cm)
S1/S3/S4/S6/S11 (X5)					
50A	1	8	110	145	15950
S2/S8/S12/S14 (X4)					
50A	1	8	96	155	14880
S5/S7 (X2)					
50A	1	8	52	165	8580
S9/S10/S13 (X3)					
50A	1	8	60	135	8100
P1/P7/P9/P10 Lance 2 (X4)					
50A	1	10	24	298	7152
50A	2	10	24	137	3288
60B	3	5	116	103	11948
60B	4	5	116	25	2900
P1A/P7A/P9A/P10A Lance 1 (X4)					
50A	1	10	24	124	2976
60B	2	5	36	103	3708
60B	3	5	36	25	900
P2/P3/P4 Lances 1 - 2 (X3)					
50A	1	10	12	186	2232
60B	3	5	102	83	8466
50A	4	10	12	298	3576
P5/P6/P8/P11/P12 Lances 1 - 2 (X5)					
50A	1	10	30	186	5580
60B	3	5	170	103	17510
60B	4	5	170	25	4250
50A	5	10	30	298	8940
P13 Lance 1					
50A	1	10	6	124	744
60B	2	5	9	103	927
60B	3	5	9	25	225
P14 Lance 1					
50A	1	10	6	124	744
60B	2	5	9	103	927
60B	3	5	9	25	225

RESUMO ACO CA 50-60				
ACO	BIT (mm)	COMPR (m)	PESO (kg)	PESO (kg+10%)
60B	5	520	80	88
50A	8	475	188	206
50A	10	352	217	239
Peso Total	60B =			88 kgf
Peso Total	50A =			446 kgf


P2/P3/P4 Lances 1 - 2
Cobertura

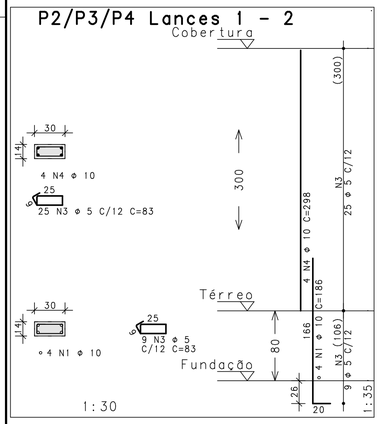


P5/P6/P8/P11/P12 Lances 1 - 2
Cobertura

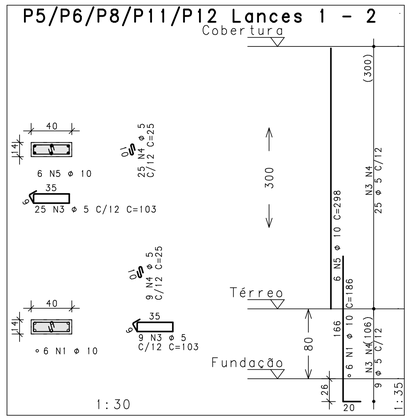


P13 Lance 1

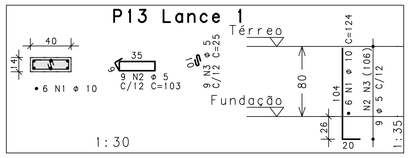

P14 Lance 1

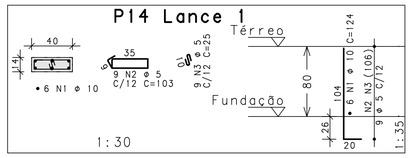

P1A/P7A/P9A/P10A Lance 1

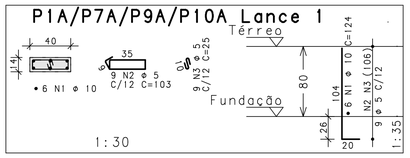

OBSERVAÇÕES SOBRE FUNDAÇÕES

1 - LOCAÇÕES:

- AS FUNDAÇÕES SERÃO LOCADAS CONFORME PROJETO ESPECÍFICO OBEDECENDO SEUS EIXOS E NÍVEIS.

2 - CAVAS DE FUNDAÇÃO:

- DEVERÃO SER RETIRADOS TODOS OS MATERIAIS DE COMPOSIÇÃO ORGÂNICA.
- AS CAVAS DEVERÃO TER PROFUNDIDADE MÍNIMA DE 80cm A PARTIR DO NÍVEL NATURAL DO TERRENO.
- NIVELAR E COMPACTAR O FUNDO DAS CAVAS.

3 - EXECUÇÃO DAS SAPATAS:

- EXECUTAR FÔRMAS LATERAIS DE PROTEÇÃO PARA EVITAR DESMORONAMENTOS.
- EXECUTAR CONCRETO MAGRO MÍNIMO DE 5cm.
- POSICIONAR ARMADURAS E CONCRETAR CONFORME NBR 6122 E NBR 6118.

DEMAIS OBSERVAÇÕES

- FATOR A/C <= 0,60. LEVAR EM CONSIDERAÇÃO A UMIDADE DA AREIA.
- CONSUMO MÍNIMO DE CIMENTO = 350 kgf/m3
- MÓDULO DE ELASTICIDADE MÍNIMO NA IDADE DE DESFÔRMA E >= 25000 MPa
- RECOBRIMENTO EM VIGAS, LAJES E PILARES = 2,0cm
- RECOBRIMENTO EM BLOCOS E BALDRAMES = 3,0cm

* ESSES RECOBRIMENTOS DEVERÃO SER GARANTIDOS COM O USO DE ESPAÇADORES OU PASTILHAS.

REV.	DESCRIÇÃO	RESP.	DATA
00	EMISSÃO		12/08/2025

DALSENTER **ARQUITETURA ENGENHARIA**
PROJETOS - CALCULOS - CONSTRUÇÕES
RUA DOS IMIGRANTES, 381 - NOVA TRENTO SC - FONE: (48) 3267-0045

CLIENTE: Prefeitura Municipal de Nova Trento

OBRA: Ampliação Salão dos Idosos Distrito Aguti

TÍTULO: DETALHAMENTO DE SAPATAS E PILARES


P1/P7/P9/P10 Lance 2 / P1A/P7A/P9A/P10A Lance 1 / P2/P3/P4 Lances 1 - 2
P5/P6/P8/P11/P12 Lances 1 - 2 / P13 Lance 1 / P14 Lance 1 / S1/S3/S4/S6/S11
S2/S8/S12/S14 / S5/S7 / S9/S10/S13

FCK: Kgf/cm2	ESCALA:	DESENHO	ARQ. RESP.	OBRA Nº	DESENHO Nº
250	Indicada	VINICIUS	JULIA	1080	C02


" ESTE DOCUMENTO É DE PROPRIEDADE DA DALSENTER ENGENHARIA E CONSTRUTORA LTDA. E NÃO PODERÁ NOS TERMOS E SOB PENA DA LEGISLAÇÃO EM VIGOR, SER COPIADO, REPRODUZIDO OU DIVULGADO TOTAL OU PARCIALMENTE, SEM PRÉVIA AUTORIZAÇÃO POR ESCRITO DESTA EMPRESA. "

LUIZ DALSENTER CONSTRUTORA LTDA PE AMP-PIL-PIL-002-R00.PLT 12/08/2025 10:25:08

V1 14X60

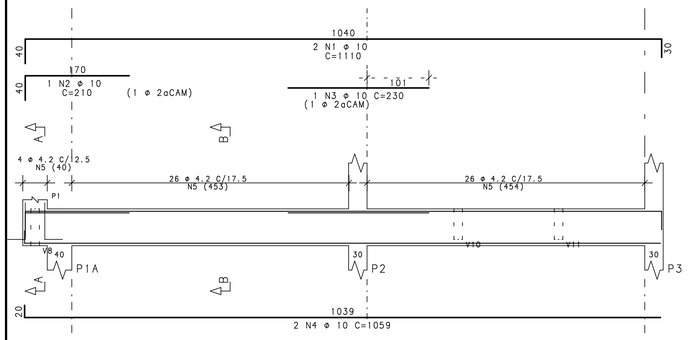


Corte A Corte B

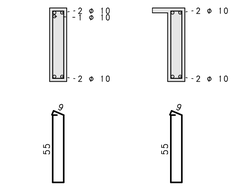


4 N5 ø 4.2 C=143 52 N5 ø 4.2 C=143

V2 14X60

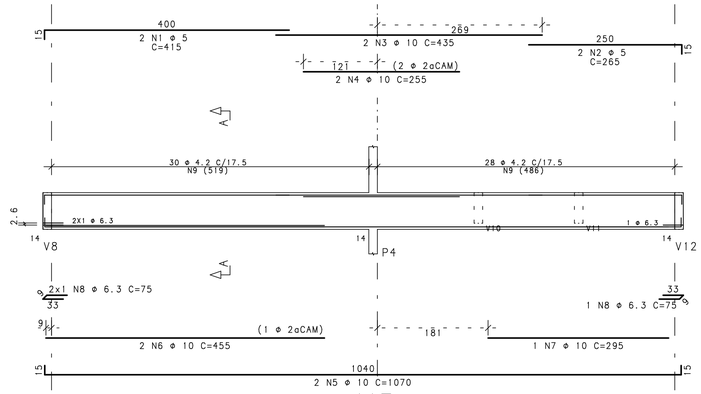


Corte A

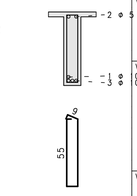

58 N9 ø 4.2 C=143

	ACO	POS	BIT (mm)	QUANT	COMPRIMENTO UNIT (cm)	COMPRIMENTO TOTAL (cm)
V1						
	50A	1	10	2	1110	2220
	50A	2	10	1	210	210
	50A	3	10	1	230	230
	50A	4	10	2	1059	2118
	60B	5	4.2	56	143	8008
V2						
	60B	1	5	2	415	830
	60B	2	5	2	265	530
	50A	3	10	2	435	870
	50A	4	10	2	255	510
	50A	5	10	2	1070	2140
	50A	6	10	2	455	910
	50A	7	10	1	295	295
	50A	8	6.3	3	75	225
	60B	9	4.2	58	143	8294
V3						
	50A	1	10	2	595	1190
	50A	2	10	2	540	1080
	50A	3	6.3	1	75	75
	60B	4	4.2	28	123	3444
V4						
	50A	1	16	2	425	850
	50A	2	10	2	295	590
	50A	3	10	2	575	1150
	50A	4	10	1	370	370
	50A	5	8	2	160	320
	50A	6	6.3	1	75	75
	60B	7	4.2	36	143	5148
V5						
	50A	1	10	2	591	1182
	50A	2	12.5	2	545	1090
	50A	3	12.5	1	390	390
	50A	4	6.3	3	75	225
	60B	5	4.2	28	123	3444
V6						
	50A	1	10	3	330	990
	60B	2	5	2	300	600
	50A	3	16	2	565	1130
	50A	4	16	1	235	235
	50A	5	10	2	550	1100
	50A	6	10	1	470	470
	50A	7	10	2	510	1020
	50A	8	10	2	420	840
	50A	9	6.3	2	75	150
	60B	10	4.2	56	143	8008
V7						
	50A	1	10	2	720	1440
	60B	2	5	2	280	560
	50A	3	10	1	230	230
	50A	4	10	2	175	350
	50A	5	10	2	535	1070
	50A	6	10	2	525	1050
	50A	7	10	1	385	385
	50A	8	6.3	1	75	75
	60B	9	4.2	55	143	7865
V8						
	50A	1	10	2	770	1540
	60B	2	5	2	270	540
	50A	3	10	1	170	170
	50A	4	10	2	175	350
	50A	5	10	2	1120	2240
	50A	6	10	2	375	750
	50A	7	6.3	1	75	75
	60B	8	4.2	62	143	8866
V9						
	50A	1	6.3	2	145	290
	50A	2	10	2	1065	2130
	50A	3	10	2	1120	2240
	60B	4	4.2	62	123	7626


V3 14X50

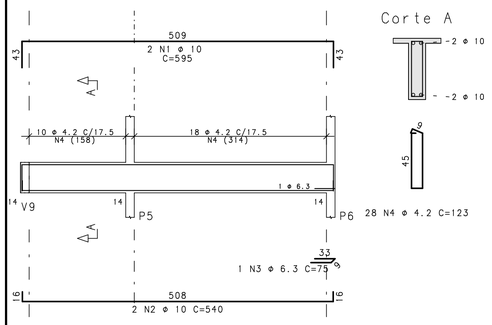


Corte A

28 N4 ø 4.2 C=123

V4 14X60

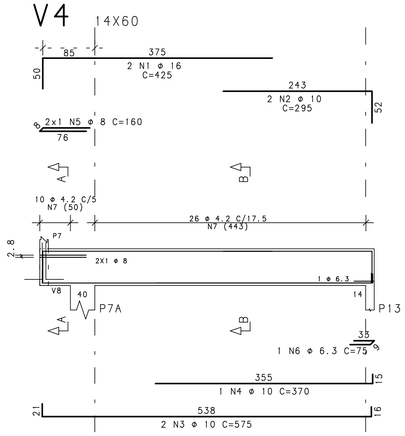


Corte A Corte B

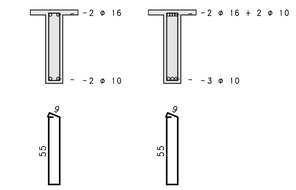


10 N7 ø 4.2 C=143 26 N7 ø 4.2 C=143

V5 14X50

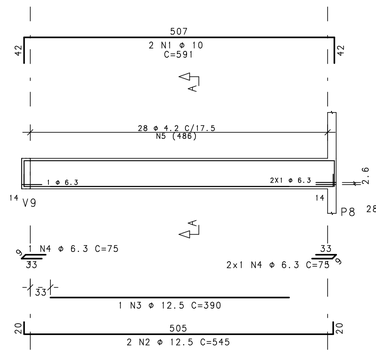


Corte A

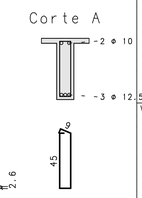


28 N5 ø 4.2 C=123

V6 14X60

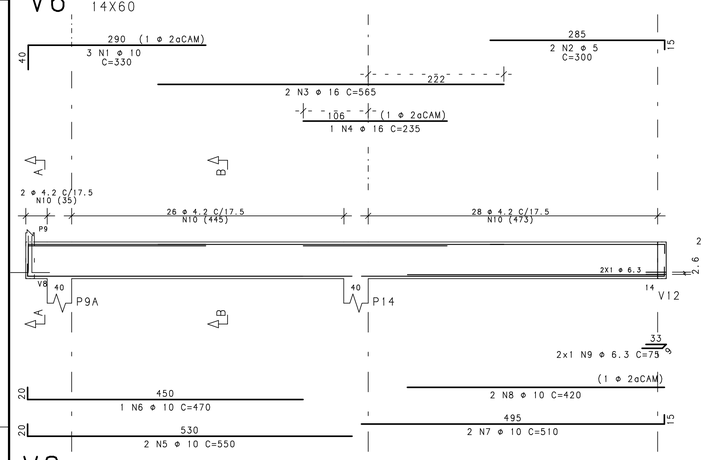


Corte A Corte B

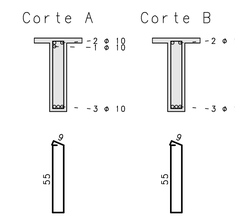


2 N10 ø 4.2 C=143 54 N10 ø 4.2 C=143

V7 14X60

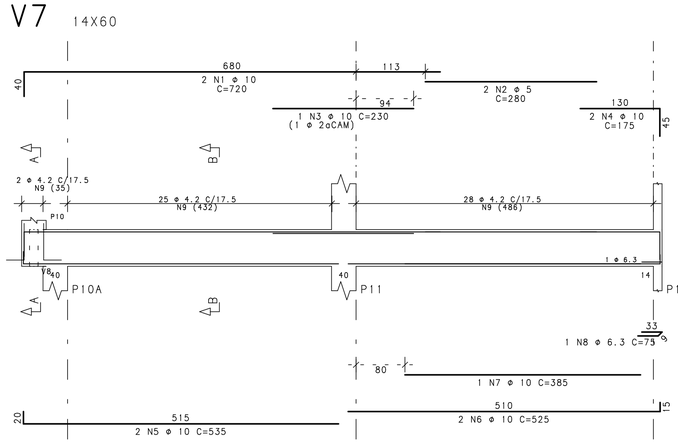


Corte A Corte B

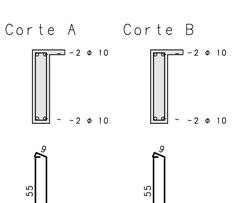


2 N9 ø 4.2 C=143 53 N9 ø 4.2 C=143

V8 14X60

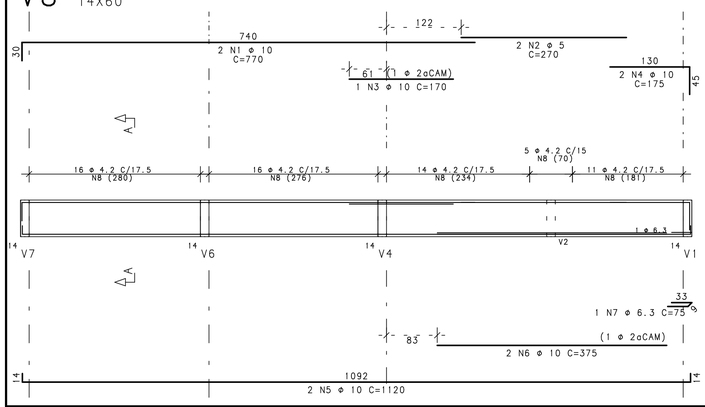


Corte A

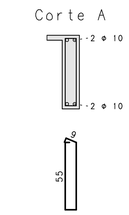


62 N8 ø 4.2 C=143

V9 14X50

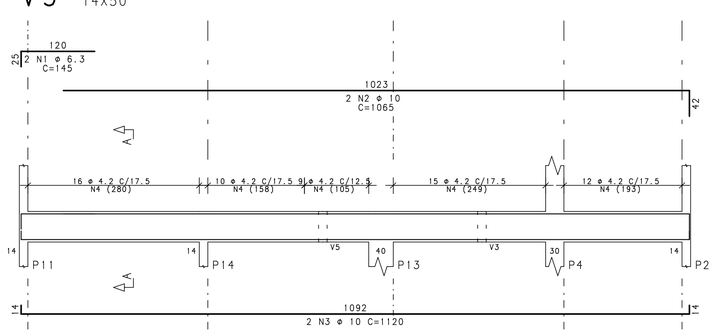

Corte A

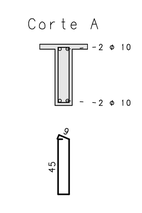

62 N4 ø 4.2 C=123

RESUMO ACO CA 50-60				
ACO	BIT (mm)	COMPR (m)	PESO (kg)	PESO (kg+10%)
60B	4.2	607	66	73
60B	5	31	5	5
50A	6.3	12	3	3
50A	8	3	1	1
50A	10	334	206	227
50A	12.5	15	14	16
50A	16	22	35	38
Peso Total		60B =		78 kgf
Peso Total		50A =		286 kgf

	Eixo	Faces
Volume de concreto de VIGAS	6.30	5.89 m3
Taxa de armadura	52.5	56.1 kgf/m3

OBSERVAÇÕES

- FATOR A/C <= 0,60. LEVAR EM CONSIDERAÇÃO A UMIDADE DA AREIA.
- CONSUMO MÍNIMO DE CIMENTO = 350 kgf/m3
- MÓDULO DE ELASTICIDADE MÍNIMO NA IDADE DE DESFÔRMA E >= 25000 MPa
- RECOBRIMENTO EM VIGAS, LAJES E PILARES = 2,0cm
- RECOBRIMENTO EM BLOCOS E BALDRAMES = 3,0cm

* ESSES RECOBRIMENTOS DEVERÃO SER GARANTIDOS COM O USO DE ESPACADORES OU PASTILHAS.

REV.	DESCRIÇÃO	RESP.	DATA
00	EMISSÃO		12/08/2025

DALSENTER **ARQUITETURA ENGENHARIA**
PROJETOS - CALCULOS - CONSTRUÇÕES
RUA DOS IMIGRANTES, 381 - NOVA TRENTO SC - FONE: (48) 3267-0045

CLIENTE: Prefeitura Municipal de Nova Trento

OBRA: Ampliação Salão dos Idosos Distrito Aguti

TÍTULO: DETALHAMENTO DE VIGAS DO TÉRREO


V1 / V2 / V3 / V4 / V5 / V6 / V7 / V8 / V9

FCK: Kgf/cm2	ESCALA:	DESENHO	ARQ. RESP.	OBRA Nº	DESENHO Nº
250	1:50	VINICIUS	JULIA	1080	C03

" ESTE DOCUMENTO É DE PROPRIEDADE DA DALSENTER ENGENHARIA E CONSTRUTORA LTDA. E NÃO PODERÁ NOS TERMOS E SOB PENA DA LEGISLAÇÃO EM VIGOR, SER COPIADO, REPRODUZIDO OU DIVULGADO TOTAL OU PARCIALMENTE, SEM PRÉVIA AUTORIZAÇÃO POR ESCRITO DESTA EMPRESA. "

LUIZ DALSENTER CONSTRUTORA LTDA PL AMP-TER-VIG-003-R00.PLT 12/08/2025 10:25:11


V10 14X50

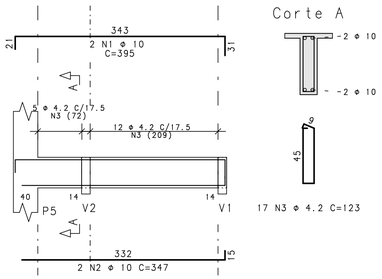

Corte A

17 N3 ⌀ 4.2 C=123


V11 14X50

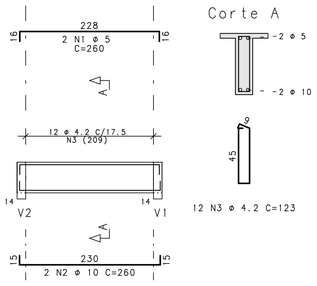


Corte A

12 N3 ⌀ 4.2 C=123

V12 14X60

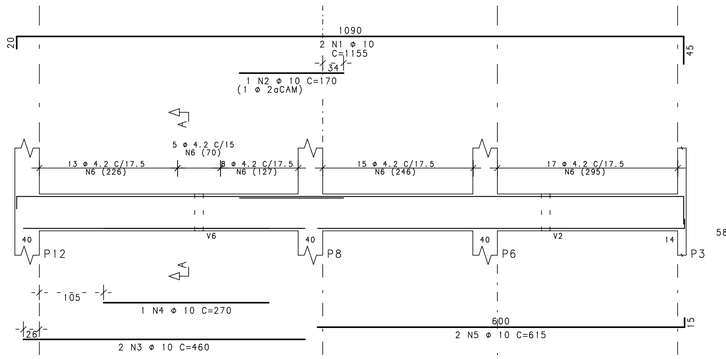


Corte A

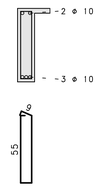


58 N6 ⌀ 4.2 C=143

	ACO	POS	BIT (mm)	QUANT	COMPRIMENTO UNIT (cm)	COMPRIMENTO TOTAL (cm)
V10						
	50A	1	10	2	395	790
	50A	2	10	2	347	694
	60B	3	4.2	17	123	2091
V11						
	60B	1	5	2	260	520
	50A	2	10	2	260	520
	60B	3	4.2	12	123	1476
V12						
	50A	1	10	2	1155	2310
	50A	2	10	1	170	170
	50A	3	10	2	460	920
	50A	4	10	1	270	270
	50A	5	10	2	615	1230
	60B	6	4.2	58	143	8294
V101						
	50A	1	10	2	1126	2252
	50A	2	10	1	160	160
	50A	3	10	2	1028	2056
	60B	4	4.2	55	123	6765
V102						
	50A	1	10	2	265	530
	50A	2	10	2	210	420
	60B	3	4.2	10	123	1230
V103						
	50A	1	10	2	420	840
	50A	2	10	2	365	730
	60B	3	4.2	18	123	2214
V104						
	50A	1	10	2	1126	2252
	50A	2	10	2	1045	2090
	60B	3	4.2	55	123	6765
V105						
	50A	1	6.3	2	170	340
	50A	2	10	2	1046	2092
	50A	3	10	2	1121	2242
	60B	4	4.2	58	123	7134
V106						
	50A	1	10	2	307	614
	50A	2	10	2	244	488
	60B	3	4.2	12	123	1476
V107						
	50A	1	10	2	399	798
	50A	2	10	2	347	694
	50A	3	6.3	1	75	75
	60B	4	4.2	17	123	2091
V108						
	50A	1	10	2	1175	2350
	50A	2	10	2	1096	2192
	60B	3	4.2	57	123	7011

V101 14X50

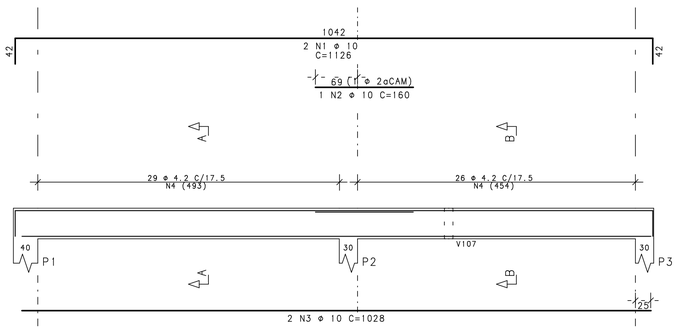


Corte A

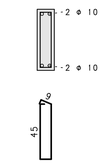


29 N4 ⌀ 4.2 C=123

Corte B

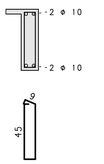

26 N4 ⌀ 4.2 C=123


V102 14X50

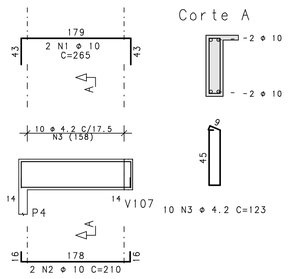


Corte A

10 N3 ⌀ 4.2 C=123

V103 14X50

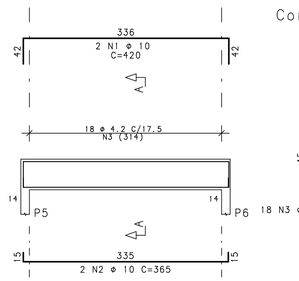

Corte A

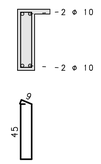


18 N3 ⌀ 4.2 C=123


RESUMO ACO CA 50-60				
ACO	BIT (mm)	COMPR (m)	PESO (kg)	PESO (kg+10%)
60B	4.2	465	51	56
60B	5	5	1	1
50A	6.3	4	1	1
50A	10	297	183	202
Peso Total		60B =		57 kgf
Peso Total		50A =		203 kgf

	Eixo	Faces
Volume de concreto de VIGAS	4.93	4.52 m3
Taxa de armadura	47.8	52.2 kgf/m3


V104 14X50

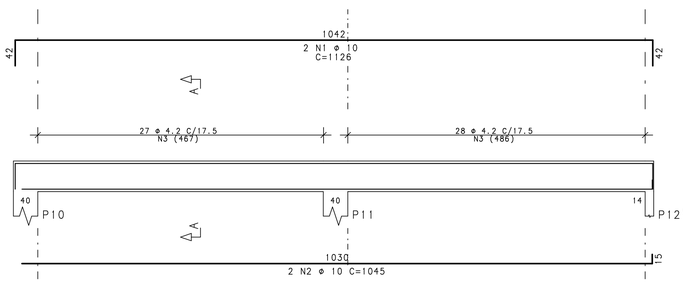


Corte A

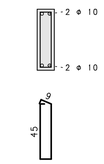

V105 14X50

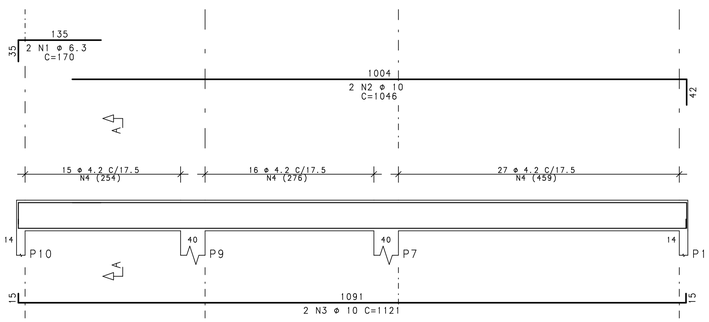


Corte A

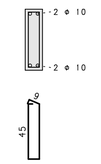

58 N4 ⌀ 4.2 C=123

V106 14X50

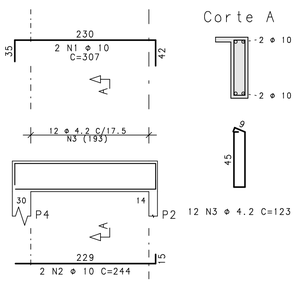


Corte A

12 N3 ⌀ 4.2 C=123

OBSERVAÇÕES
- FATOR A/C <= 0,60. LEVAR EM CONSIDERAÇÃO A UMIDADE DA AREIA.
- CONSUMO MINIMO DE CIMENTO = 350 kgf/m3
- MÓDULO DE ELASTICIDADE MÍNIMO NA IDADE DE DESFÔRMA E >= 25000 MPa
- RECOBRIMENTO EM VIGAS, LAJES E PILARES = 2,0cm
- RECOBRIMENTO EM BLOCOS E BALDRAMES = 3,0cm
* ESSES RECOBRIMENTOS DEVERÃO SER GARANTIDOS COM O USO DE ESPAÇADORES OU PASTILHAS.


V107 14X50

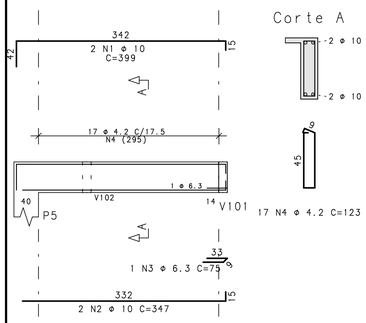


Corte A

17 N4 ⌀ 4.2 C=123

V108 14X50

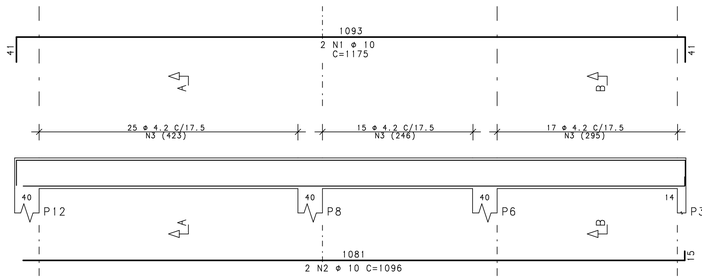


Corte A

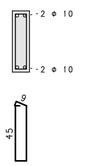

40 N3 ⌀ 4.2 C=123

Corte B

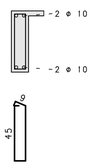

17 N3 ⌀ 4.2 C=123

REV.	DESCRIÇÃO	RESP.	DATA
00	EMISSÃO		12/08/2025

DALSENTER **ARQUITETURA ENGENHARIA**
PROJETOS - CALCULOS - CONSTRUÇÕES
RUA DOS IMIGRANTES, 381 - NOVA TRENTO SC - FONE: (48) 3267-0045

CLIENTE: Prefeitura Municipal de Nova Trento

OBRA: Ampliação Salão dos Idosos Distrito Aguti

TÍTULO: DETALHAMENTO DE VIGAS DO TÉRREO E COBERTURA
V10 / V11 / V12 / V101 / V102 / V103 / V104 / V105 / V106 / V107 / V108


FCK: Kgf/cm2	ESCALA:	DESENHO	ARQ. RESP.	OBRA Nº	DESENHO Nº
250	1:50	VINICIUS	JULIA	1080	C04

" ESTE DOCUMENTO É DE PROPRIEDADE DA DALSENTER ENGENHARIA E CONSTRUTORA LTDA. E NÃO PODERÁ NOS TERMOS E SOB PENA DA LEGISLAÇÃO EM VIGOR, SER COPIADO, REPRODUZIDO OU DIVULGADO TOTAL OU PARCIALMENTE, SEM PRÉVIA AUTORIZAÇÃO POR ESCRITO DESTA EMPRESA. "


LUIZ DALSENTER CONSTRUTORA LTDA PL AMP-TER-VIG-004-R00.PLT 12/08/2025 10:25:12

ACO	POS	BIT (mm)	QUANT	COMPRIMENTO UNIT (cm)	COMPRIMENTO TOTAL (cm)
DETALHAMENTO DE ARMADURAS NEGATIVAS - COBERTURA					
50A	1	6.3	11	285	3135
50A	2	6.3	16	100	1600
50A	3	6.3	6	100	600
DETALHAMENTO DE ARMADURAS NEGATIVAS - TÉRREO					
50A	1	6.3	26	100	2600
50A	2	6.3	11	527	5797
50A	3	6.3	26	200	5200
50A	4	6.3	8	200	1600
50A	5	6.3	16	200	3200
50A	6	6.3	26	200	5200
50A	7	6.3	25	200	5000
50A	8	6.3	26	200	5200
50A	9	6.3	25	200	5000
50A	10	6.3	26	100	2600
50A	11	6.3	25	100	2500

RESUMO ACO CA 50-60				
ACO	BIT (mm)	COMPR (m)	PESO (kg)	PESO (kg+10%)
50A	6.3	492	121	133
Peso Total	50A =			133 kgf

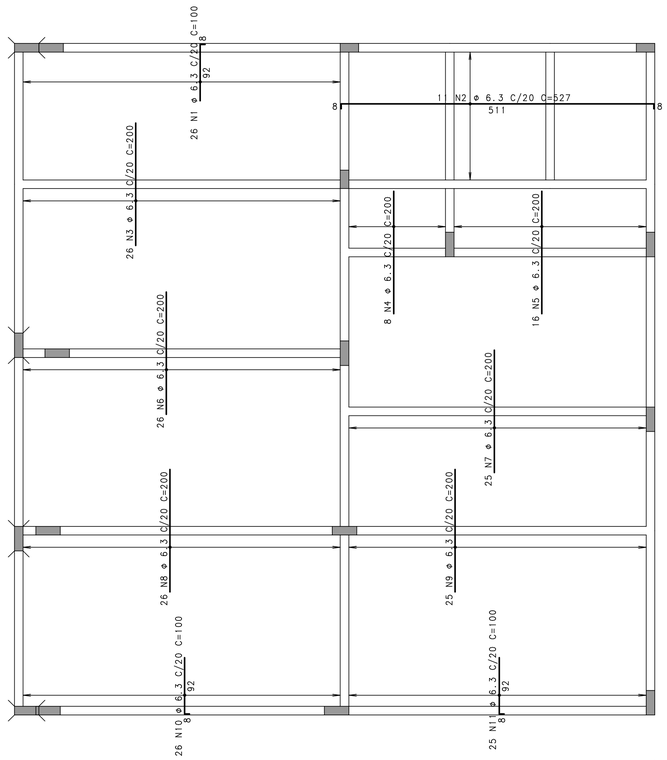

DETALHAMENTO DE ARMADURAS NEGATIVAS - TÉRREO

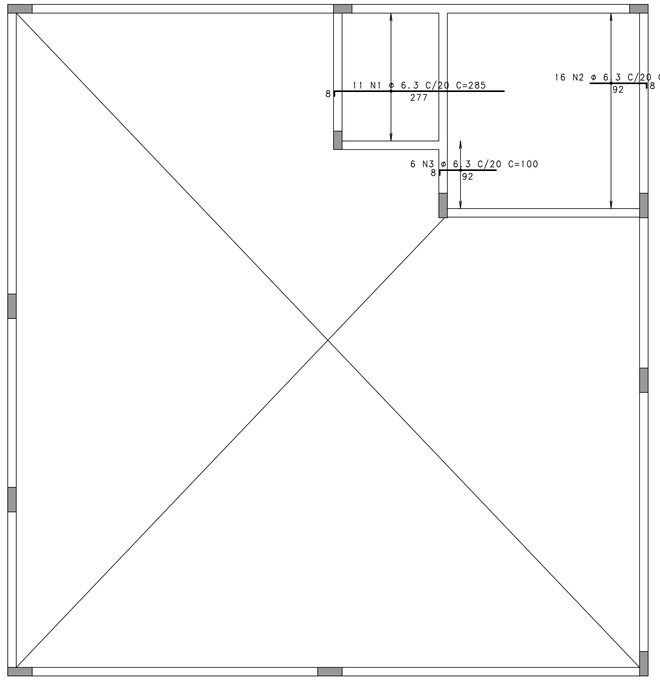

DETALHAMENTO DE ARMADURAS NEGATIVAS - COBERTURA

OBSERVAÇÕES
- FATOR A/C <= 0,60. LEVAR EM CONSIDERAÇÃO A UMIDADE DA AREIA.
- CONSUMO MÍNIMO DE CIMENTO = 350 kgf/m3
- MÓDULO DE ELASTICIDADE MÍNIMO NA IDADE DE DESFÔRMA E >= 25000 MPa
- RECOBRIMENTO EM VIGAS, LAJES E PILARES = 2,0cm
- RECOBRIMENTO EM BLOCOS E BALDRAMES = 3,0cm

* ESSES RECOBRIMENTOS DEVERÃO SER GARANTIDOS COM O USO DE ESPAÇADORES OU PASTILHAS.

REV.	DESCRIÇÃO	RESP.	DATA
00	EMISSÃO		12/08/2025

DALSENTER **ARQUITETURA ENGENHARIA**
PROJETOS - CALCULOS - CONSTRUÇÕES
RUA DOS IMIGRANTES, 381 - NOVA TRENTO SC - FONE: (48) 3267-0045

CLIENTE: Prefeitura Municipal de Nova Trento

OBRA: Ampliação Salão dos Idosos Distrito Aguti

TÍTULO: DETALHAMENTO DE ARMADURAS NAS LAJES

DETALHAMENTO DE ARMADURAS NEGATIVAS - COBERTURA
DETALHAMENTO DE ARMADURAS NEGATIVAS - TÉRREO

FCK: Kgf/cm2	ESCALA:	DESENHO	ARQ. RESP.	OBRA Nº	DESENHO Nº
250	1:50	VINICIUS	JULIA	1080	C05

" ESTE DOCUMENTO É DE PROPRIEDADE DA DALSENTER ENGENHARIA E CONSTRUTORA LTDA. E NÃO PODERÁ NOS TERMOS E SOB PENA DA LEGISLAÇÃO EM VIGOR, SER COPIADO, REPRODUZIDO OU DIVULGADO TOTAL OU PARCIALMENTE, SEM PRÉVIA AUTORIZAÇÃO POR ESCRITO DESTA EMPRESA. "

LUIZ DALSENTER CONSTRUTORA LTDA PL AMP-C08-LAJ-005-R00.PLT 12/08/2025 10:25:08